


УТВЕРЖДАЮ:
 Заведующий МАДОУ № 571
 А.Т.Коновалова
 Приказ № 49/ОД от 12.12.2018г.

**Схема поточности персонала, сырья, полуфабрикатов и готовой продукции -
 Пищеблок**

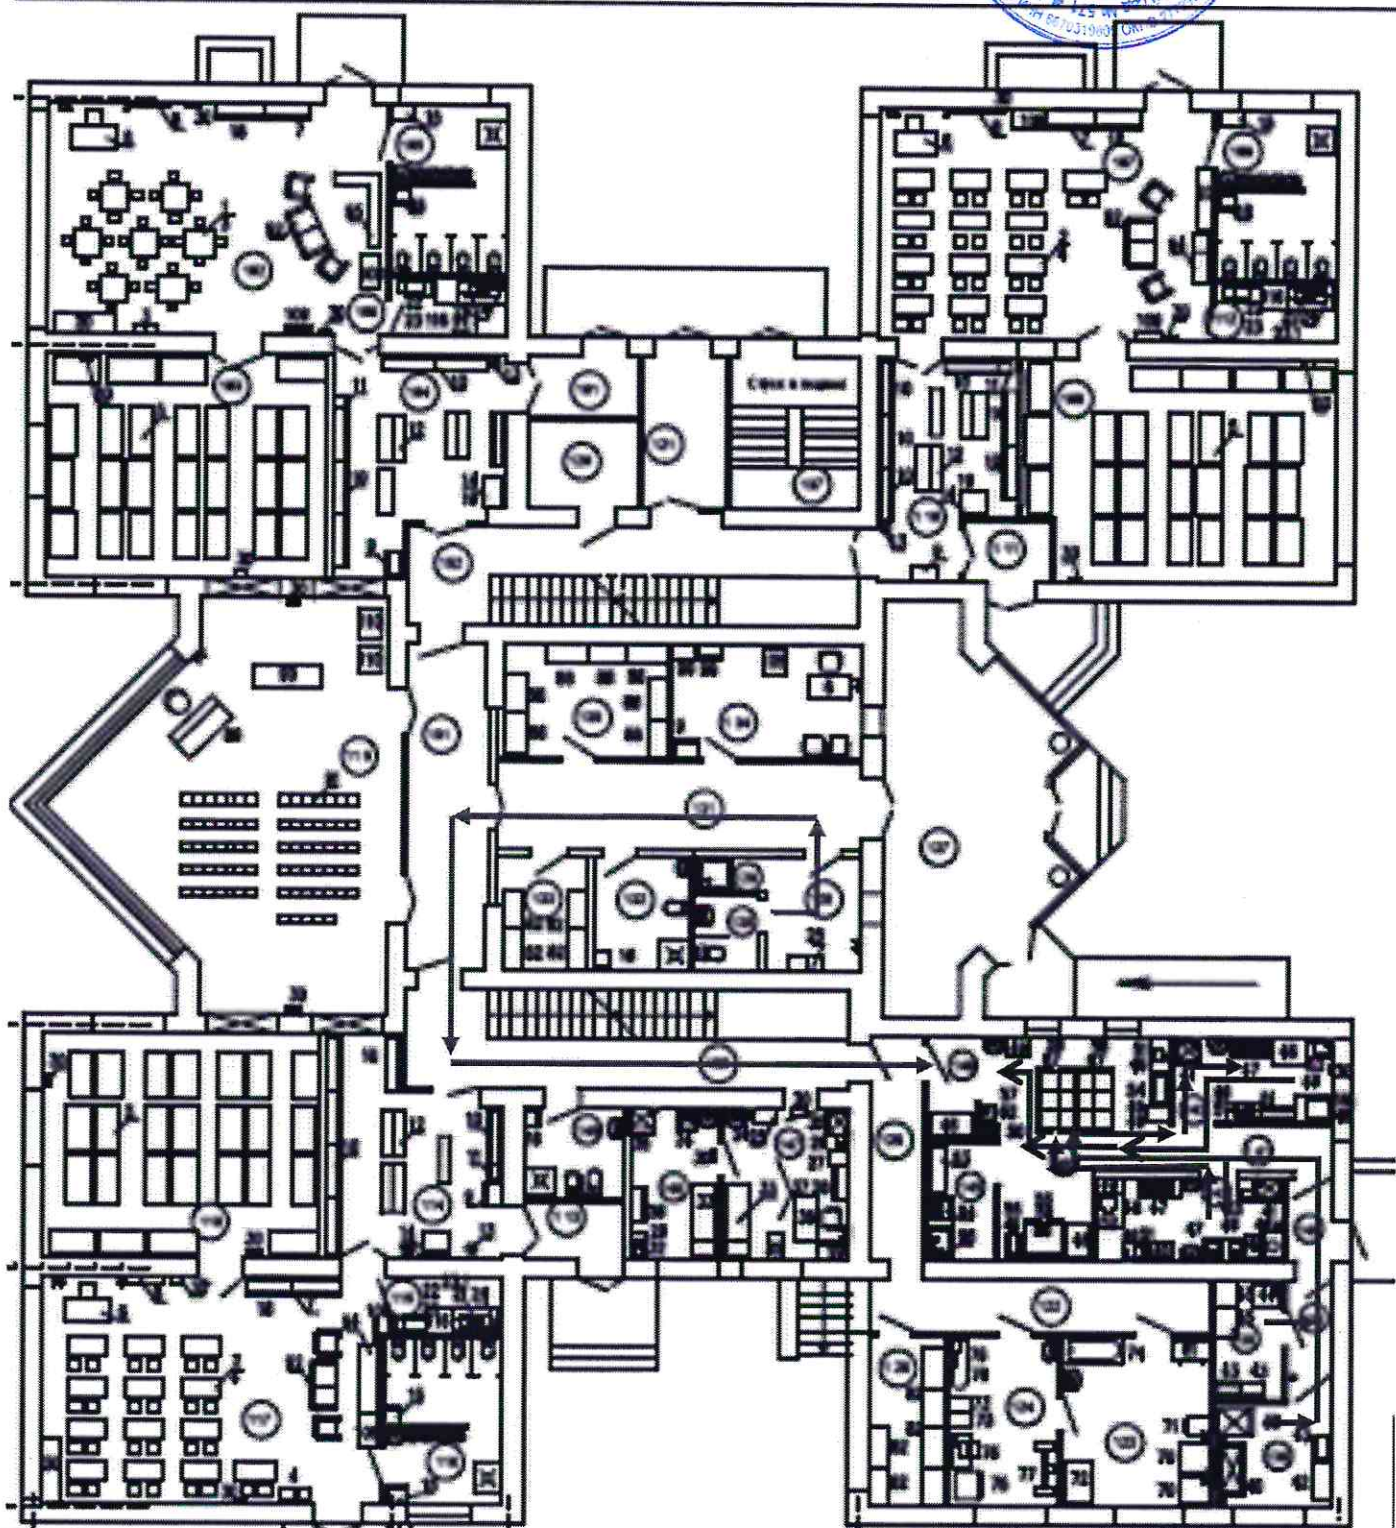

- 128 – Кладовая
- 132 – Производственный цех
- 133 – Кладовая
- 136 – Кладовая продуктов
- 138 – Кладовая овощей
- 139 – Загрузочная
- 143 – Холодный цех
- 144 – Горячий цех
- 145 – Моечная кухонной посуды
- 146 – Раздаточная

- Движение сырья
- Движение полуфабрикатов
- Движение готовой продукции
- Движение персонал в санитарной одежде